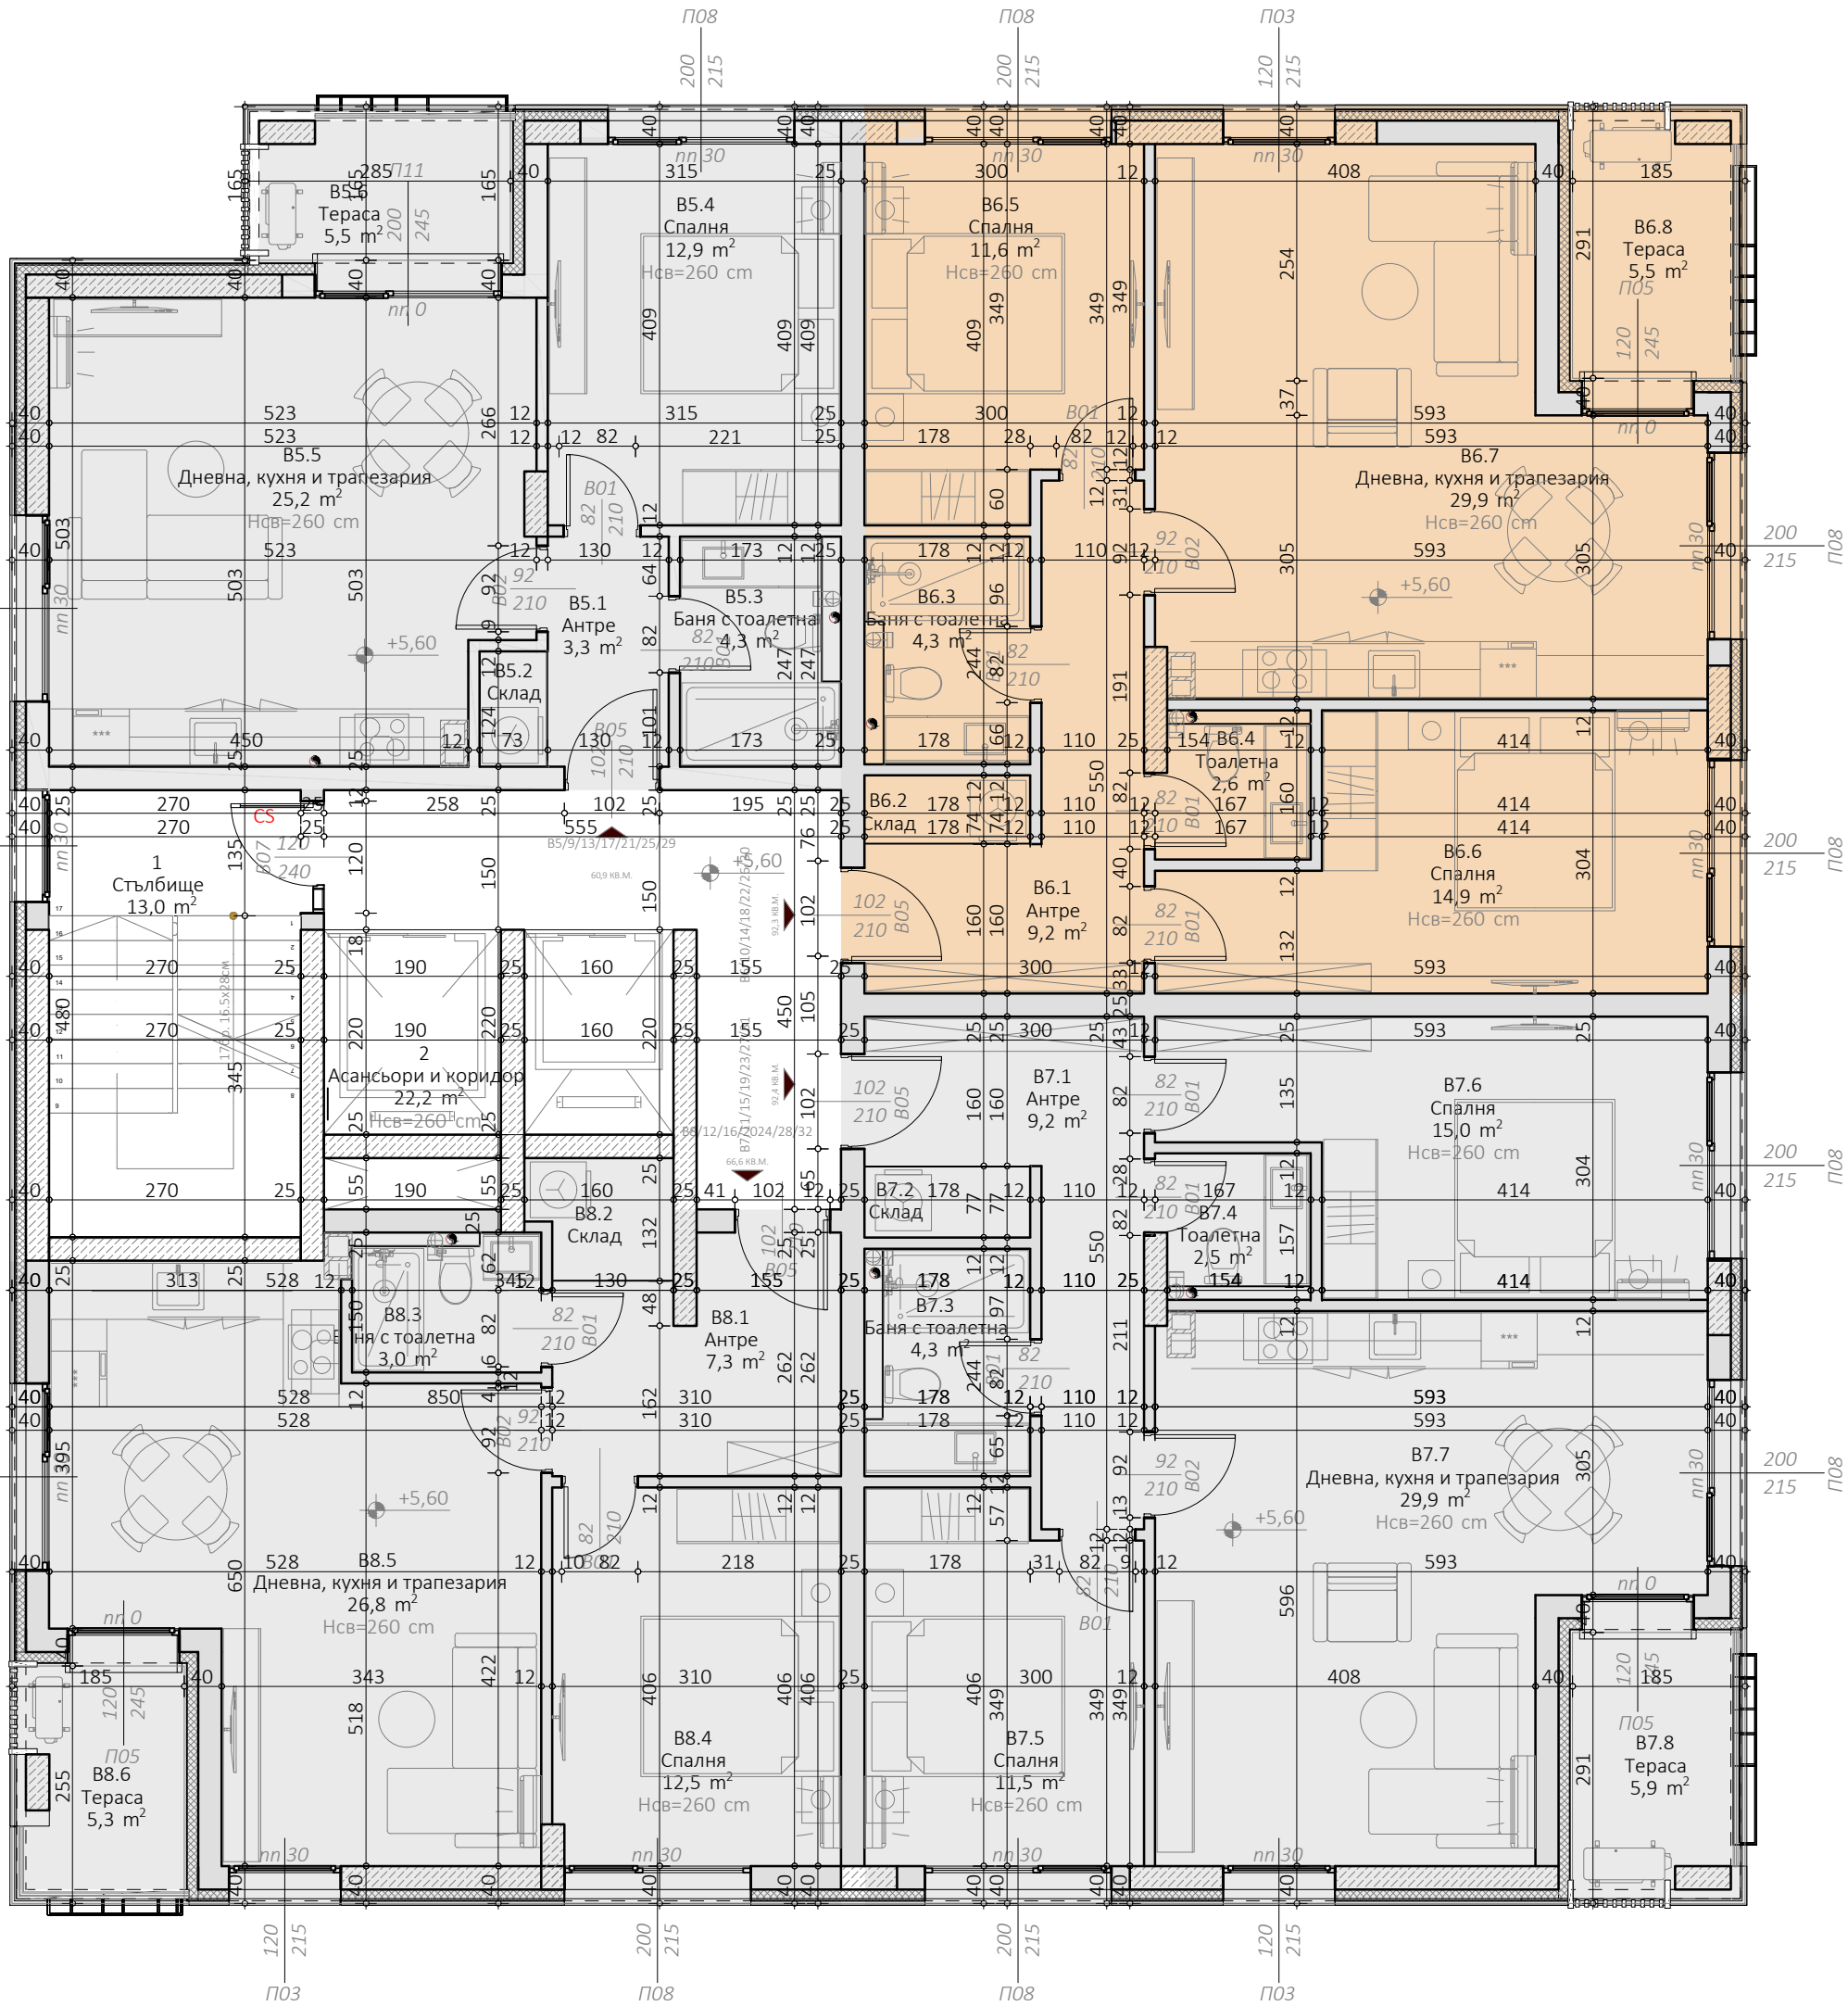

B5.5
Дневна, кухня и трапезария
25,2 m²
Нсв=260 cm
B5.6
Тераса
5,5 m²
1
Стълбище
13,0 m²
B5.1
Антре
3,3 m²
B5.2
Склад
B5.3
Баня с тоалетна
4,3 m²
B5.4
Спалня
12,9 m²
Нсв=260 cm
B6.5
Спалня
11,6 m²
Нсв=260 cm
B6.1
Антре
9,2 m²
B6.2
Склад
B6.3
Баня с тоалетна
4,3 m²
B6.4
Тоалетна
2,6 m²
B6.7
Дневна, кухня и трапезария
29,9 m²
Нсв=260 cm
B6.8
Тераса
5,5 m²
B6.6
Спалня
14,9 m²
Нсв=260 cm
2
Асансьори и коридор
22,2 m²
Нсв=260 cm
B8.2
Склад
B8.3
Баня с тоалетна
3,0 m²
B8.1
Антре
7,3 m²
B7.1
Антре
9,2 m²
B7.2
Склад
B7.3
Баня с тоалетна
4,3 m²
B7.4
Тоалетна
2,5 m²
B7.6
Спалня
15,0 m²
Нсв=260 cm
B7.7
Дневна, кухня и трапезария
29,9 m²
Нсв=260 cm
B8.5
Дневна, кухня и трапезария
26,8 m²
Нсв=260 cm
B8.4
Спалня
12,5 m²
Нсв=260 cm
B7.5
Спалня
11,5 m²
Нсв=260 cm
B8.6
Тераса
5,3 m²
B7.8
Тераса
5,9 m²
B5/9/13/17/21/25/29
60,9 KB.M.
B6/10/14/18/22/26/30
92,3 KB.M.
B7/11/15/19/23/27/31
92,4 KB.M.
B8/12/16/2024/28/32
66,6 KB.M.
+5,60
CS
П08
П03
П05
П11
nn 30
nn 0
B01
B02
B05
B07