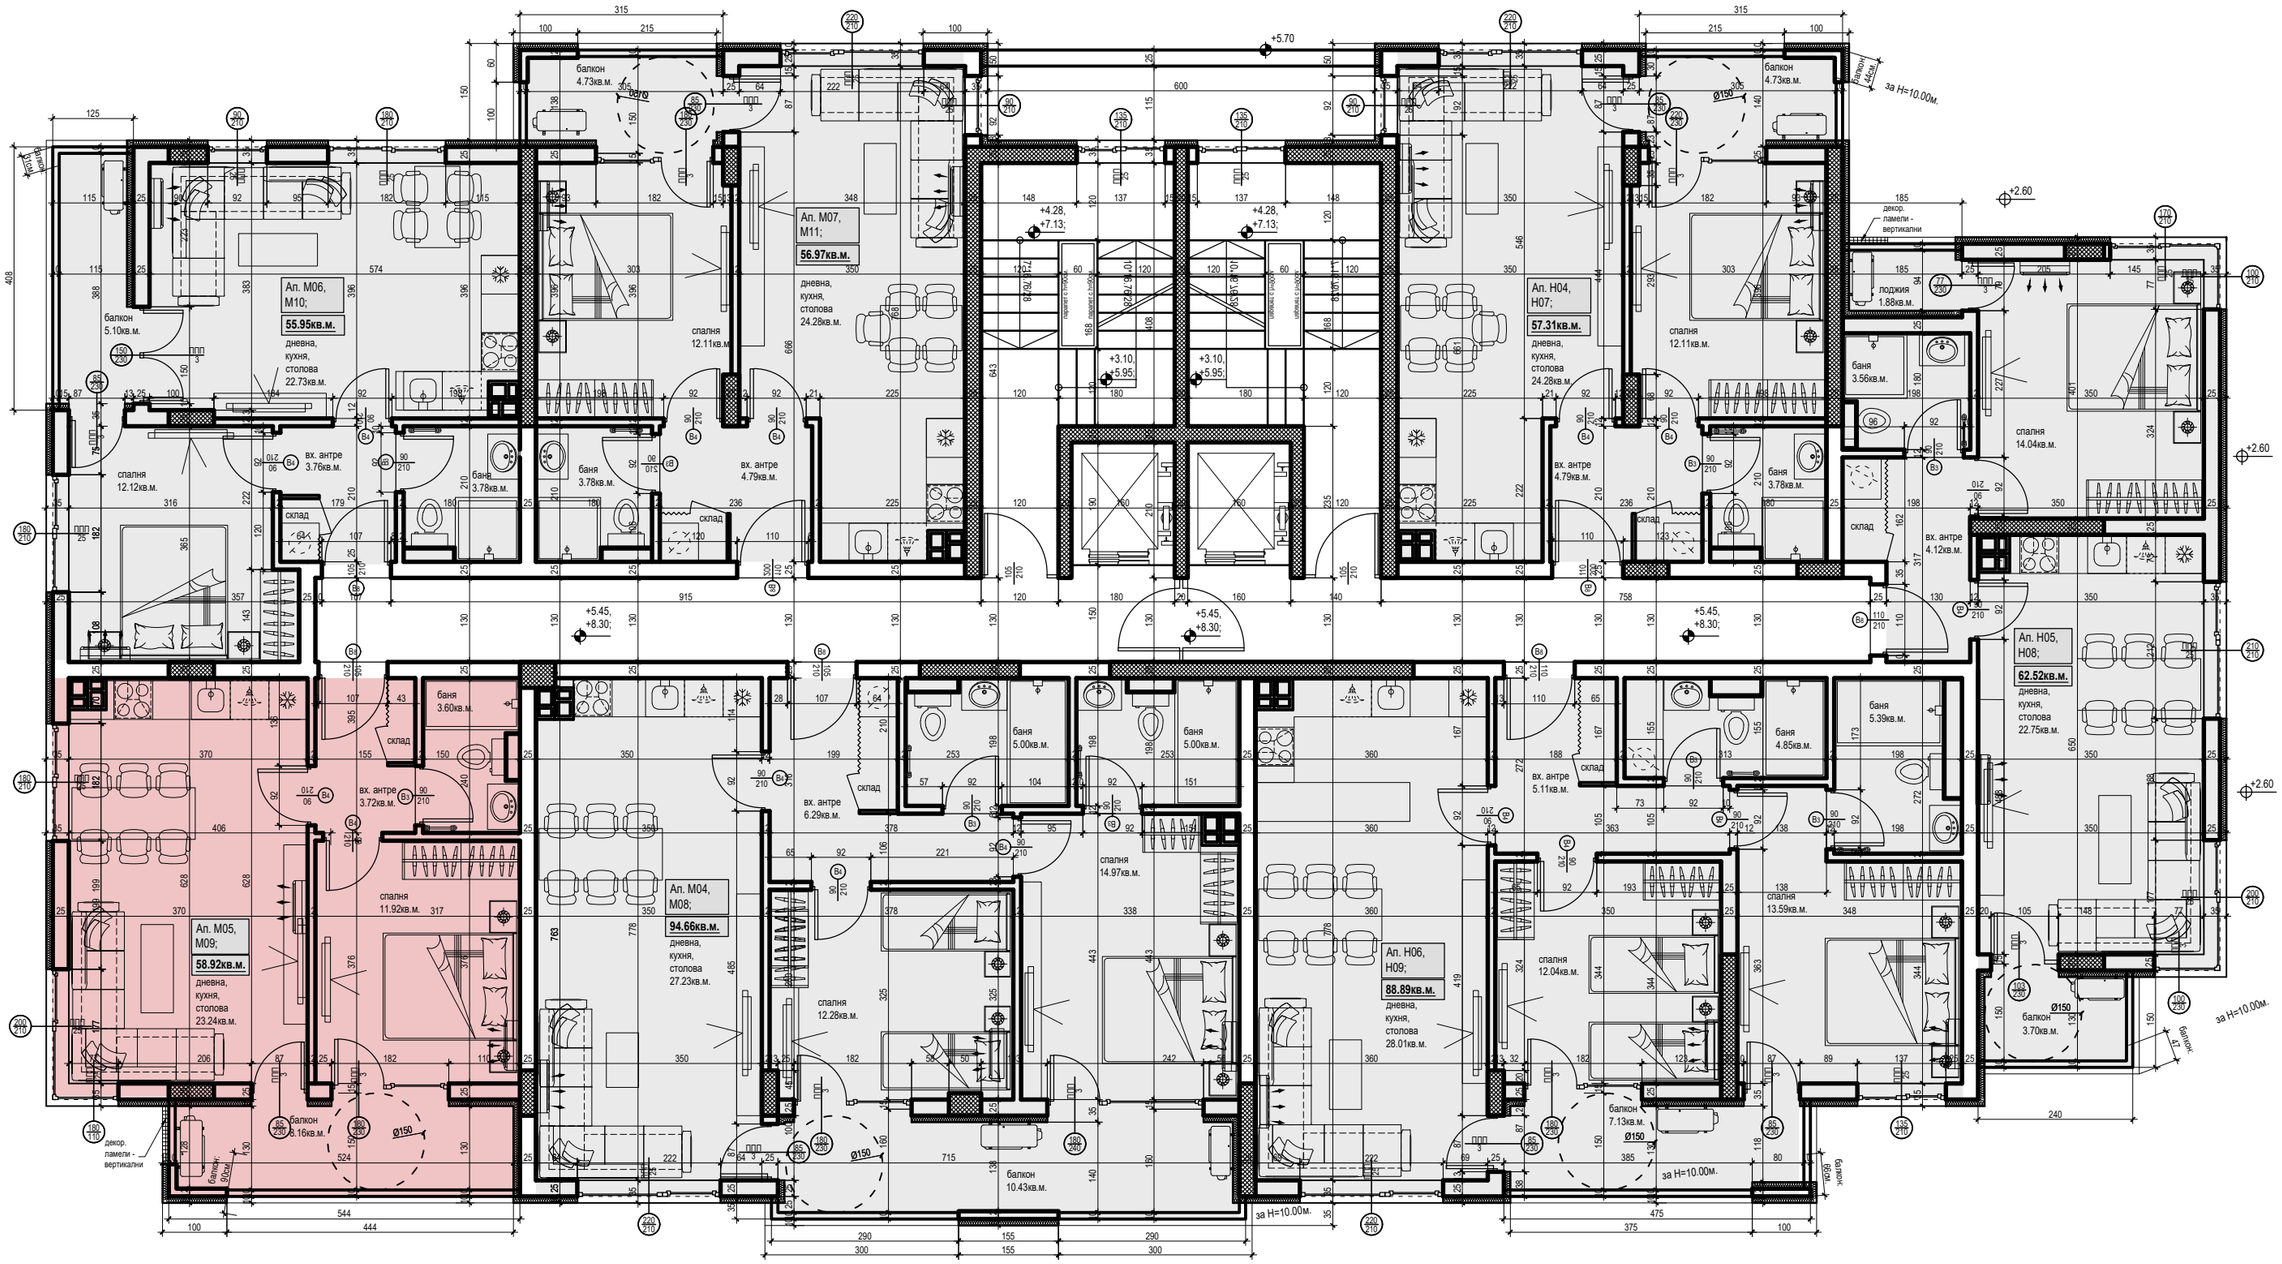

Ап. М06, М10;
55.95кв.м.
дневна, кухня, столова 22.73кв.м.
балкон 5.10кв.м.
спалня 12.12кв.м.
вх. антре 3.76кв.м.
склад
баня 3.78кв.м.
Ап. М07, М11;
56.97кв.м.
дневна, кухня, столова 24.28кв.м.
балкон 4.73кв.м.
спалня 12.11кв.м.
баня 3.78кв.м.
вх. антре 4.79кв.м.
склад
Ап. Н04, Н07;
57.31кв.м.
дневна, кухня, столова 24.28кв.м.
балкон 4.73кв.м.
спалня 12.11кв.м.
баня 3.78кв.м.
вх. антре 4.79кв.м.
склад
за H=10.00м.
+5.70
+4.28, +7.13;
+3.10, +5.95;
+5.45, +8.30;
+2.60
декор. ламели - вертикални
лоджия 1.88кв.м.
баня 3.56кв.м.
спалня 14.04кв.м.
вх. антре 4.12кв.м.
склад
Ап. Н05, Н08;
62.52кв.м.
дневна, кухня, столова 22.75кв.м.
баня 5.39кв.м.
баня 4.85кв.м.
балкон 3.70кв.м.
Ап. М05, М09;
58.92кв.м.
дневна, кухня, столова 23.24кв.м.
баня 3.60кв.м.
склад
вх. антре 3.72кв.м.
спалня 11.92кв.м.
балкон 8.16кв.м.
балкон 9.0кв.м.
Ап. М04, М08;
94.66кв.м.
дневна, кухня, столова 27.23кв.м.
баня 5.00кв.м.
баня 5.00кв.м.
вх. антре 6.29кв.м.
склад
спалня 14.97кв.м.
спалня 12.28кв.м.
балкон 10.43кв.м.
Ап. Н06, Н09;
88.89кв.м.
дневна, кухня, столова 28.01кв.м.
баня 5.11кв.м.
спалня 12.04кв.м.
баня 4.85кв.м.
спалня 13.59кв.м.
балкон 7.13кв.м.
Ø150
Ø200